


**LEGENDA:**

	PŘECHODNÉ DOPRAVNÍ ZNAČENÍ		PRACOVNÍ MÍSTO
	STÁVAJÍCÍ DOPRAVNÍ ZNAČENÍ		OBJÍZDNÁ TRASA MIMO LINKOVÝ BUS
	STÁVAJÍCÍ DOPRAVNÍ ZNAČENÍ DOČASNĚ ZRUŠENÉ		OBJÍZDNÁ TRASA PRO LINKOVÝ BUS






**POZNÁMKA:**  
 - Umístění přechodného dopravního značení dle TP 6.66 (Zásady pro označování pracovních míst na pozemních komunikacích)  
 - Stávající dopravní značení v rozporu s přechodnou úpravou provozu bude zneplatněno skřítnutím nebo zakrytím.  
 - Dopravní značení B28 umístěno 7 dní před zahájením stavby.

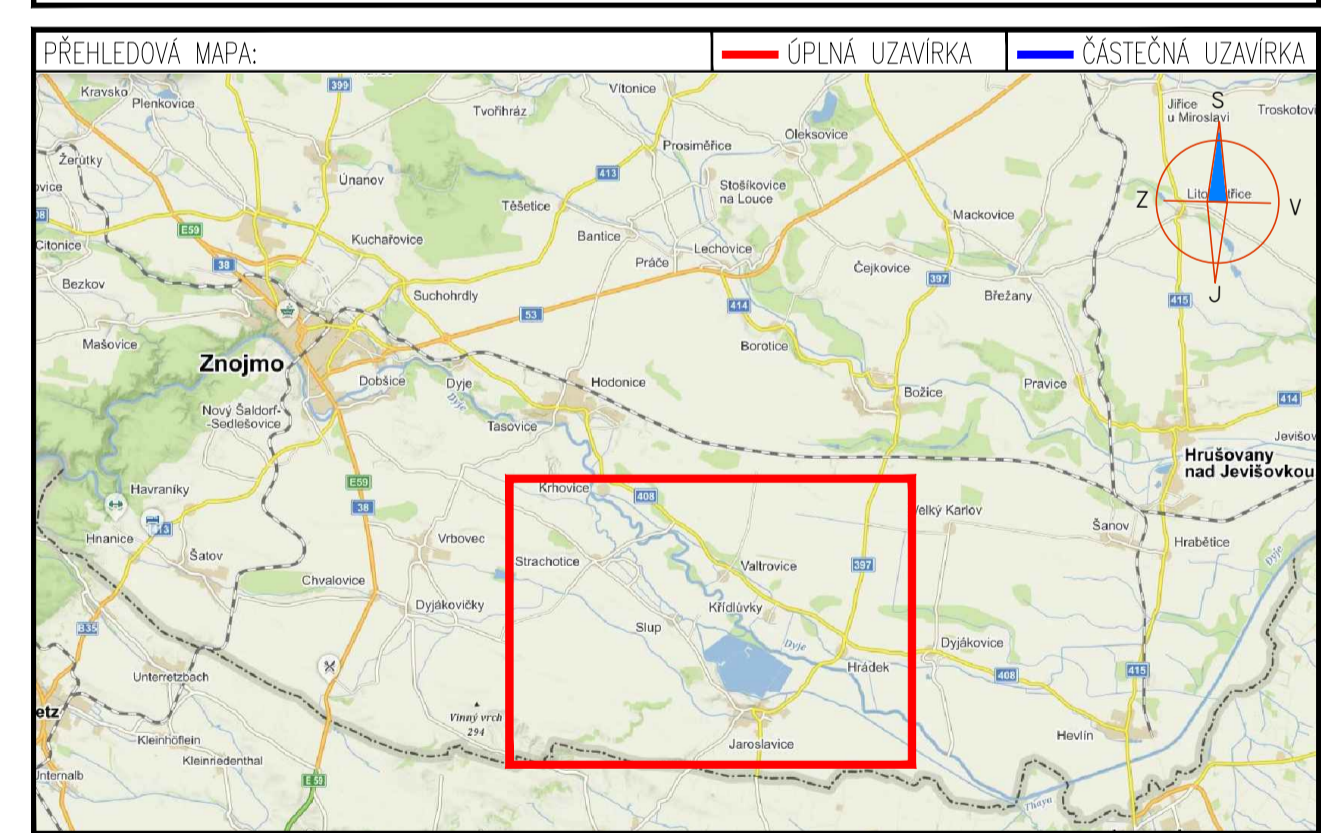

**4.5. - 30.6.2020, 1.9. - 30.11.2020**

ZNAKOM s.r.o. - ZINGROVA 2694/4, 615 00 BRNO, TEL. 602 593 383, ZNAKOM@ZNAKOM.CZ, (PRACOVNÍSTE: RYBNÍČEK 12, 602 00 BRNO)		
Vypracoval: Karel HANÁK podpis:	Z odpovědný projektant: Karel HANÁK podpis:	
Technická kontrola: Petr BEDNÁŘ podpis:	Vedoucí projektanta: Petr BEDNÁŘ podpis:	ZNAKOM s.r.o., ZINGROVA 2694/4, 615 00 BRNO
Místo: VALTROVICE Sílnice: II/408 Staničení Gseku: KM 83,321 - KM 83,986 Akce:	Cílova zak.: 20200560 Formát: 594x980 Datum: 1.4.2020 Číslo přílohy:	II/408 VALTROVICE - PRŮTAH Obsah: PŘECHODNÉ DOPRAVNÍ ZNAČENÍ 1




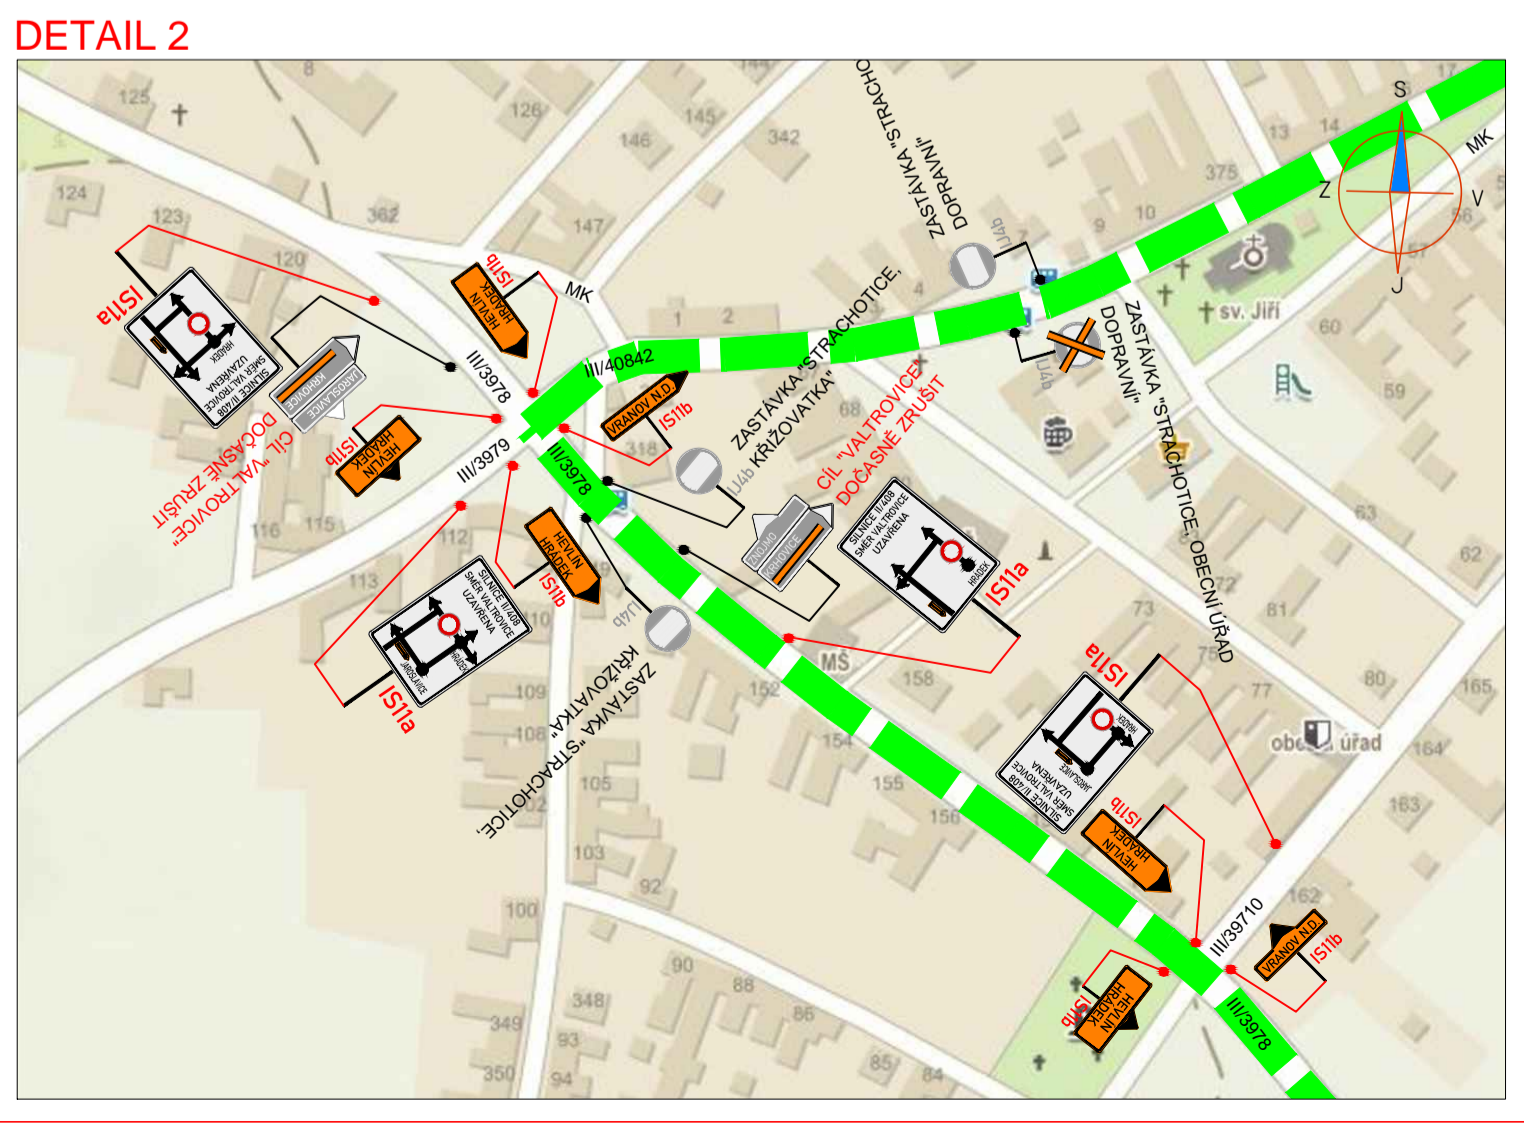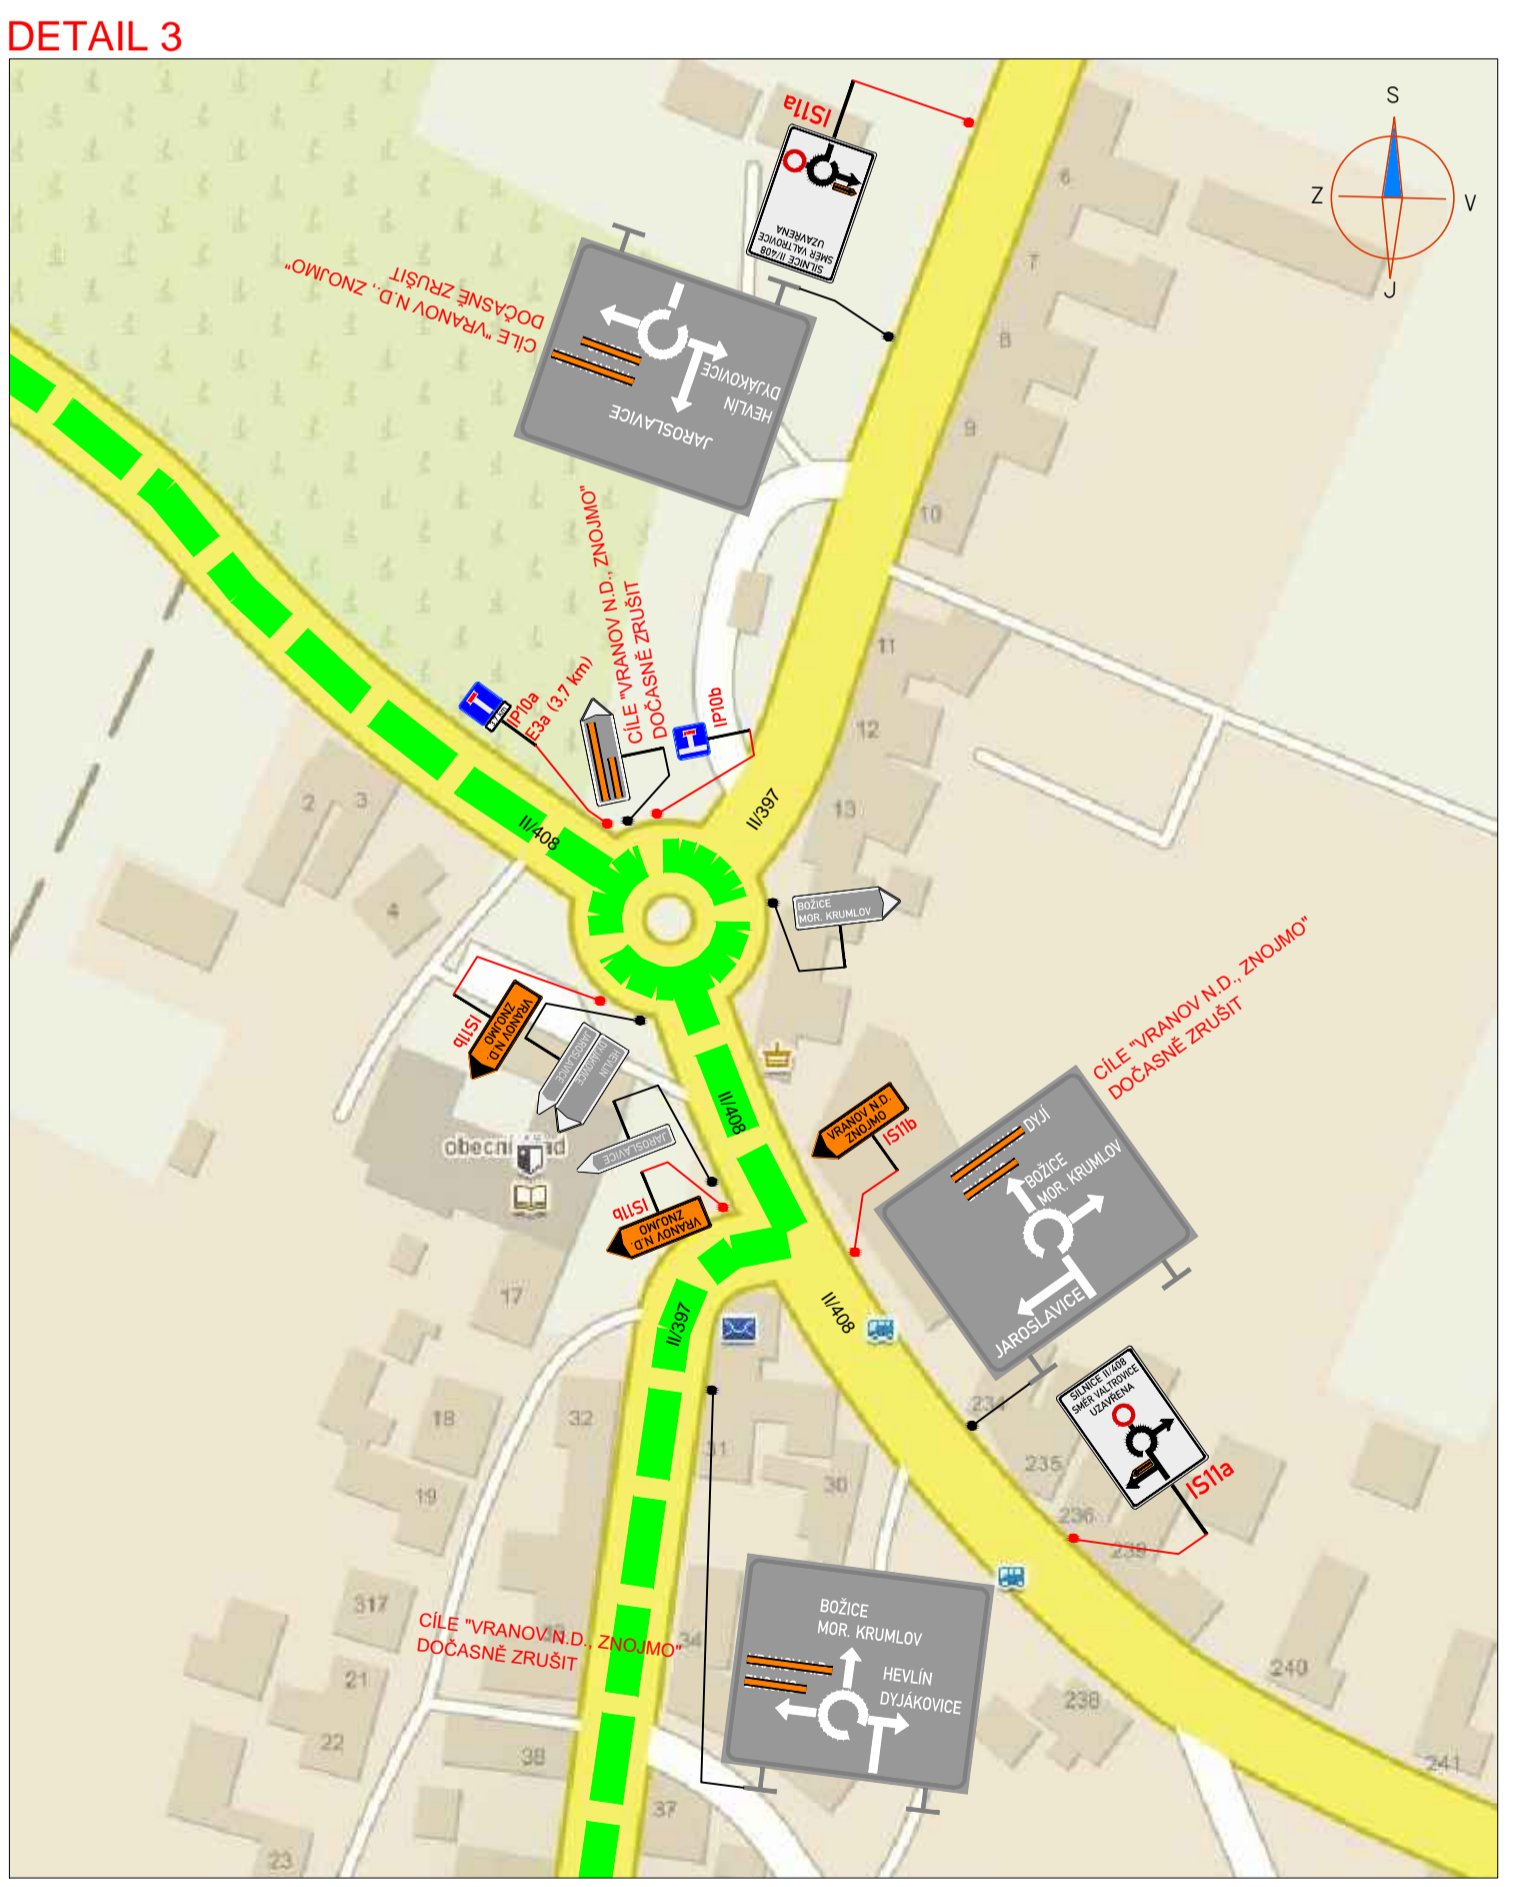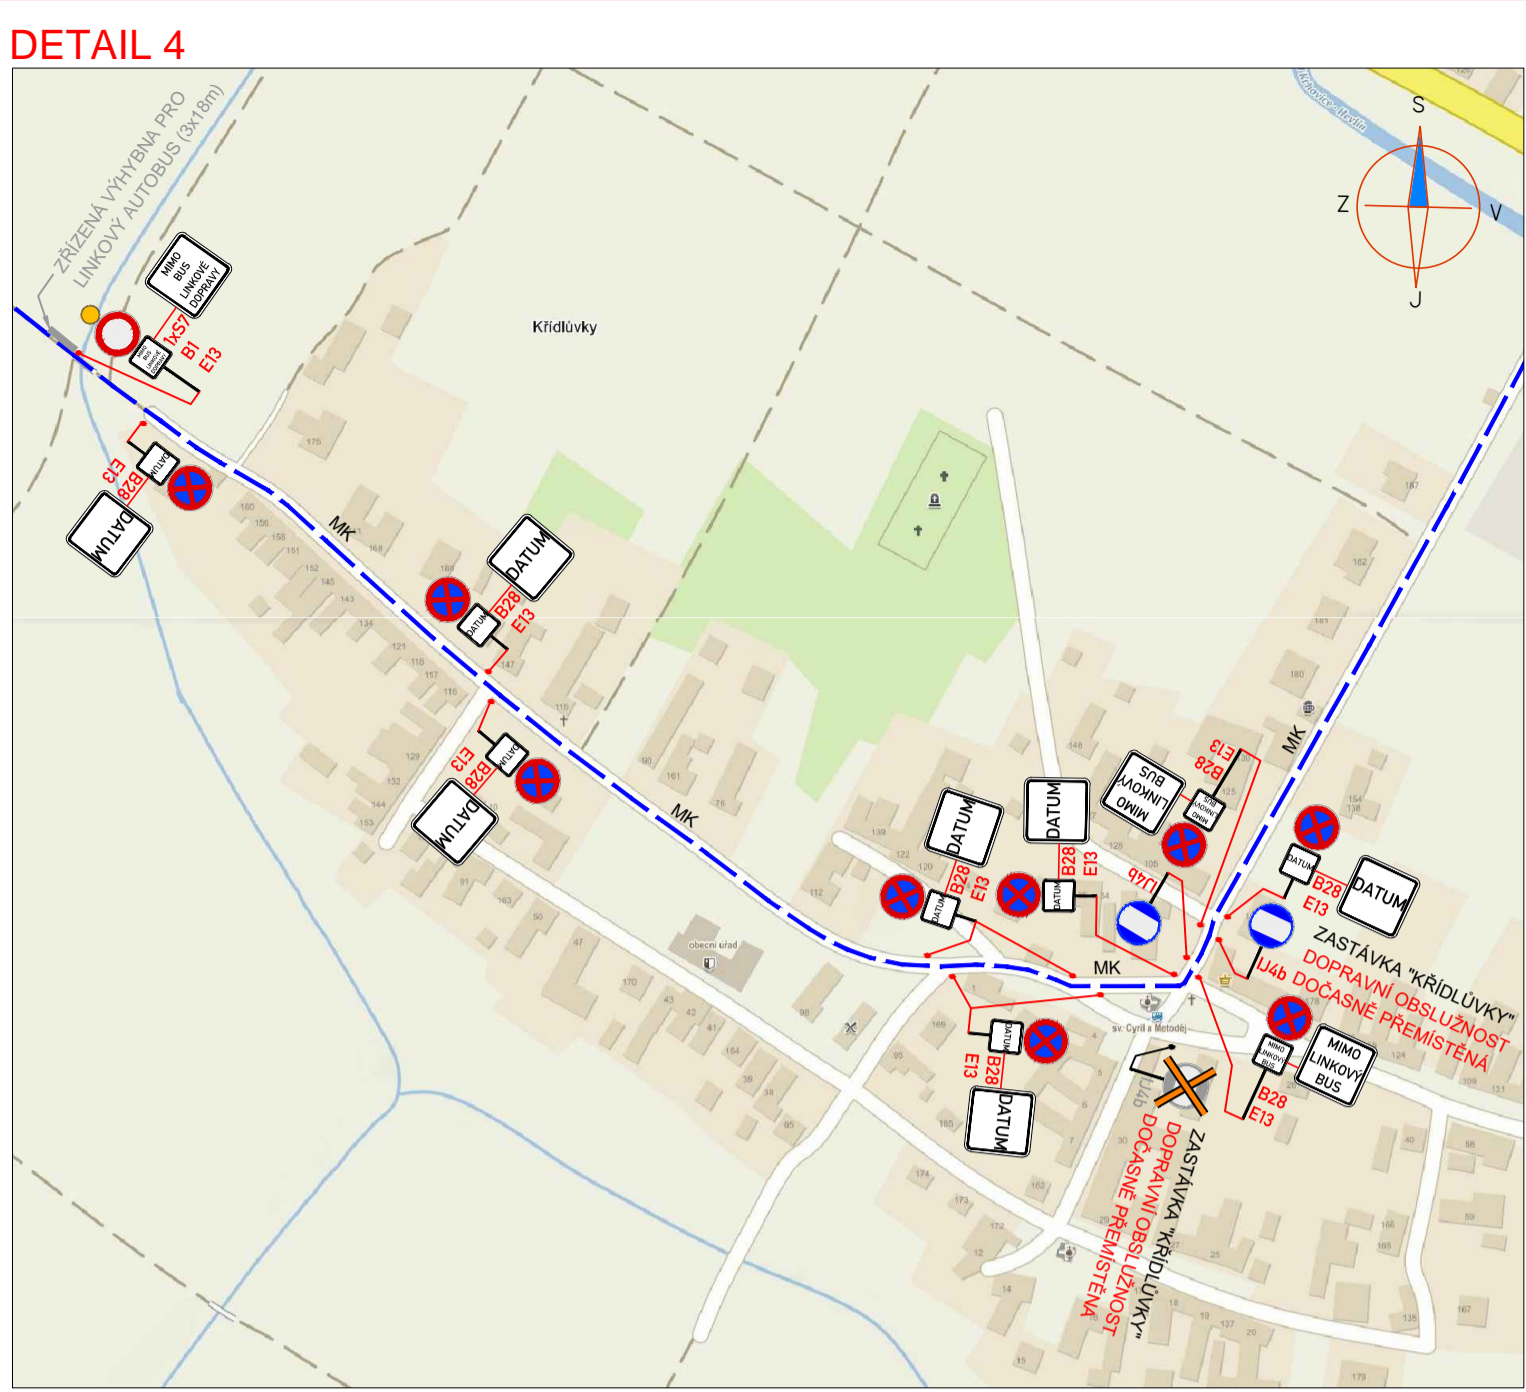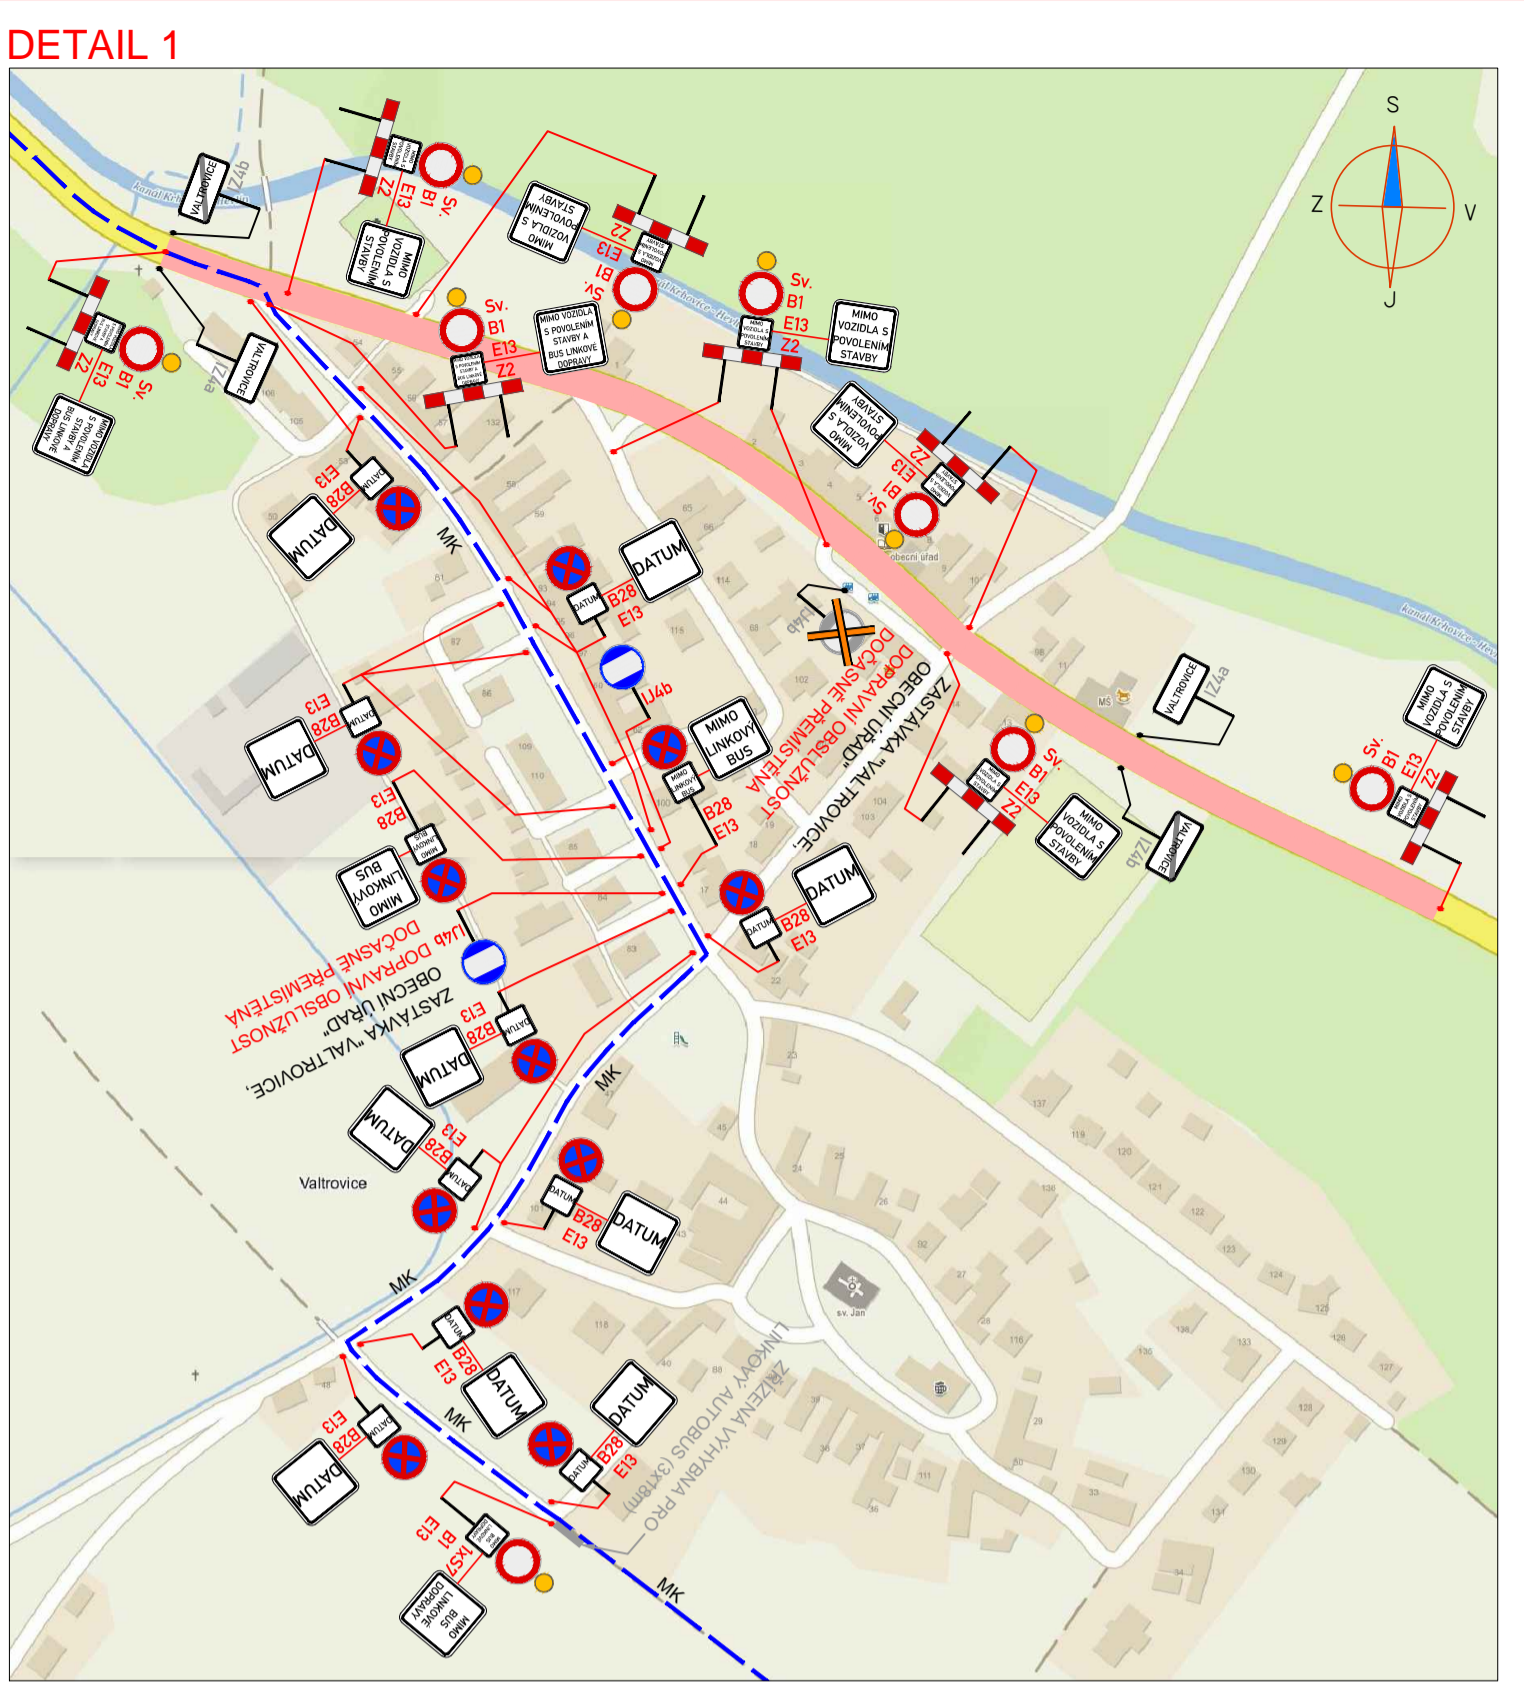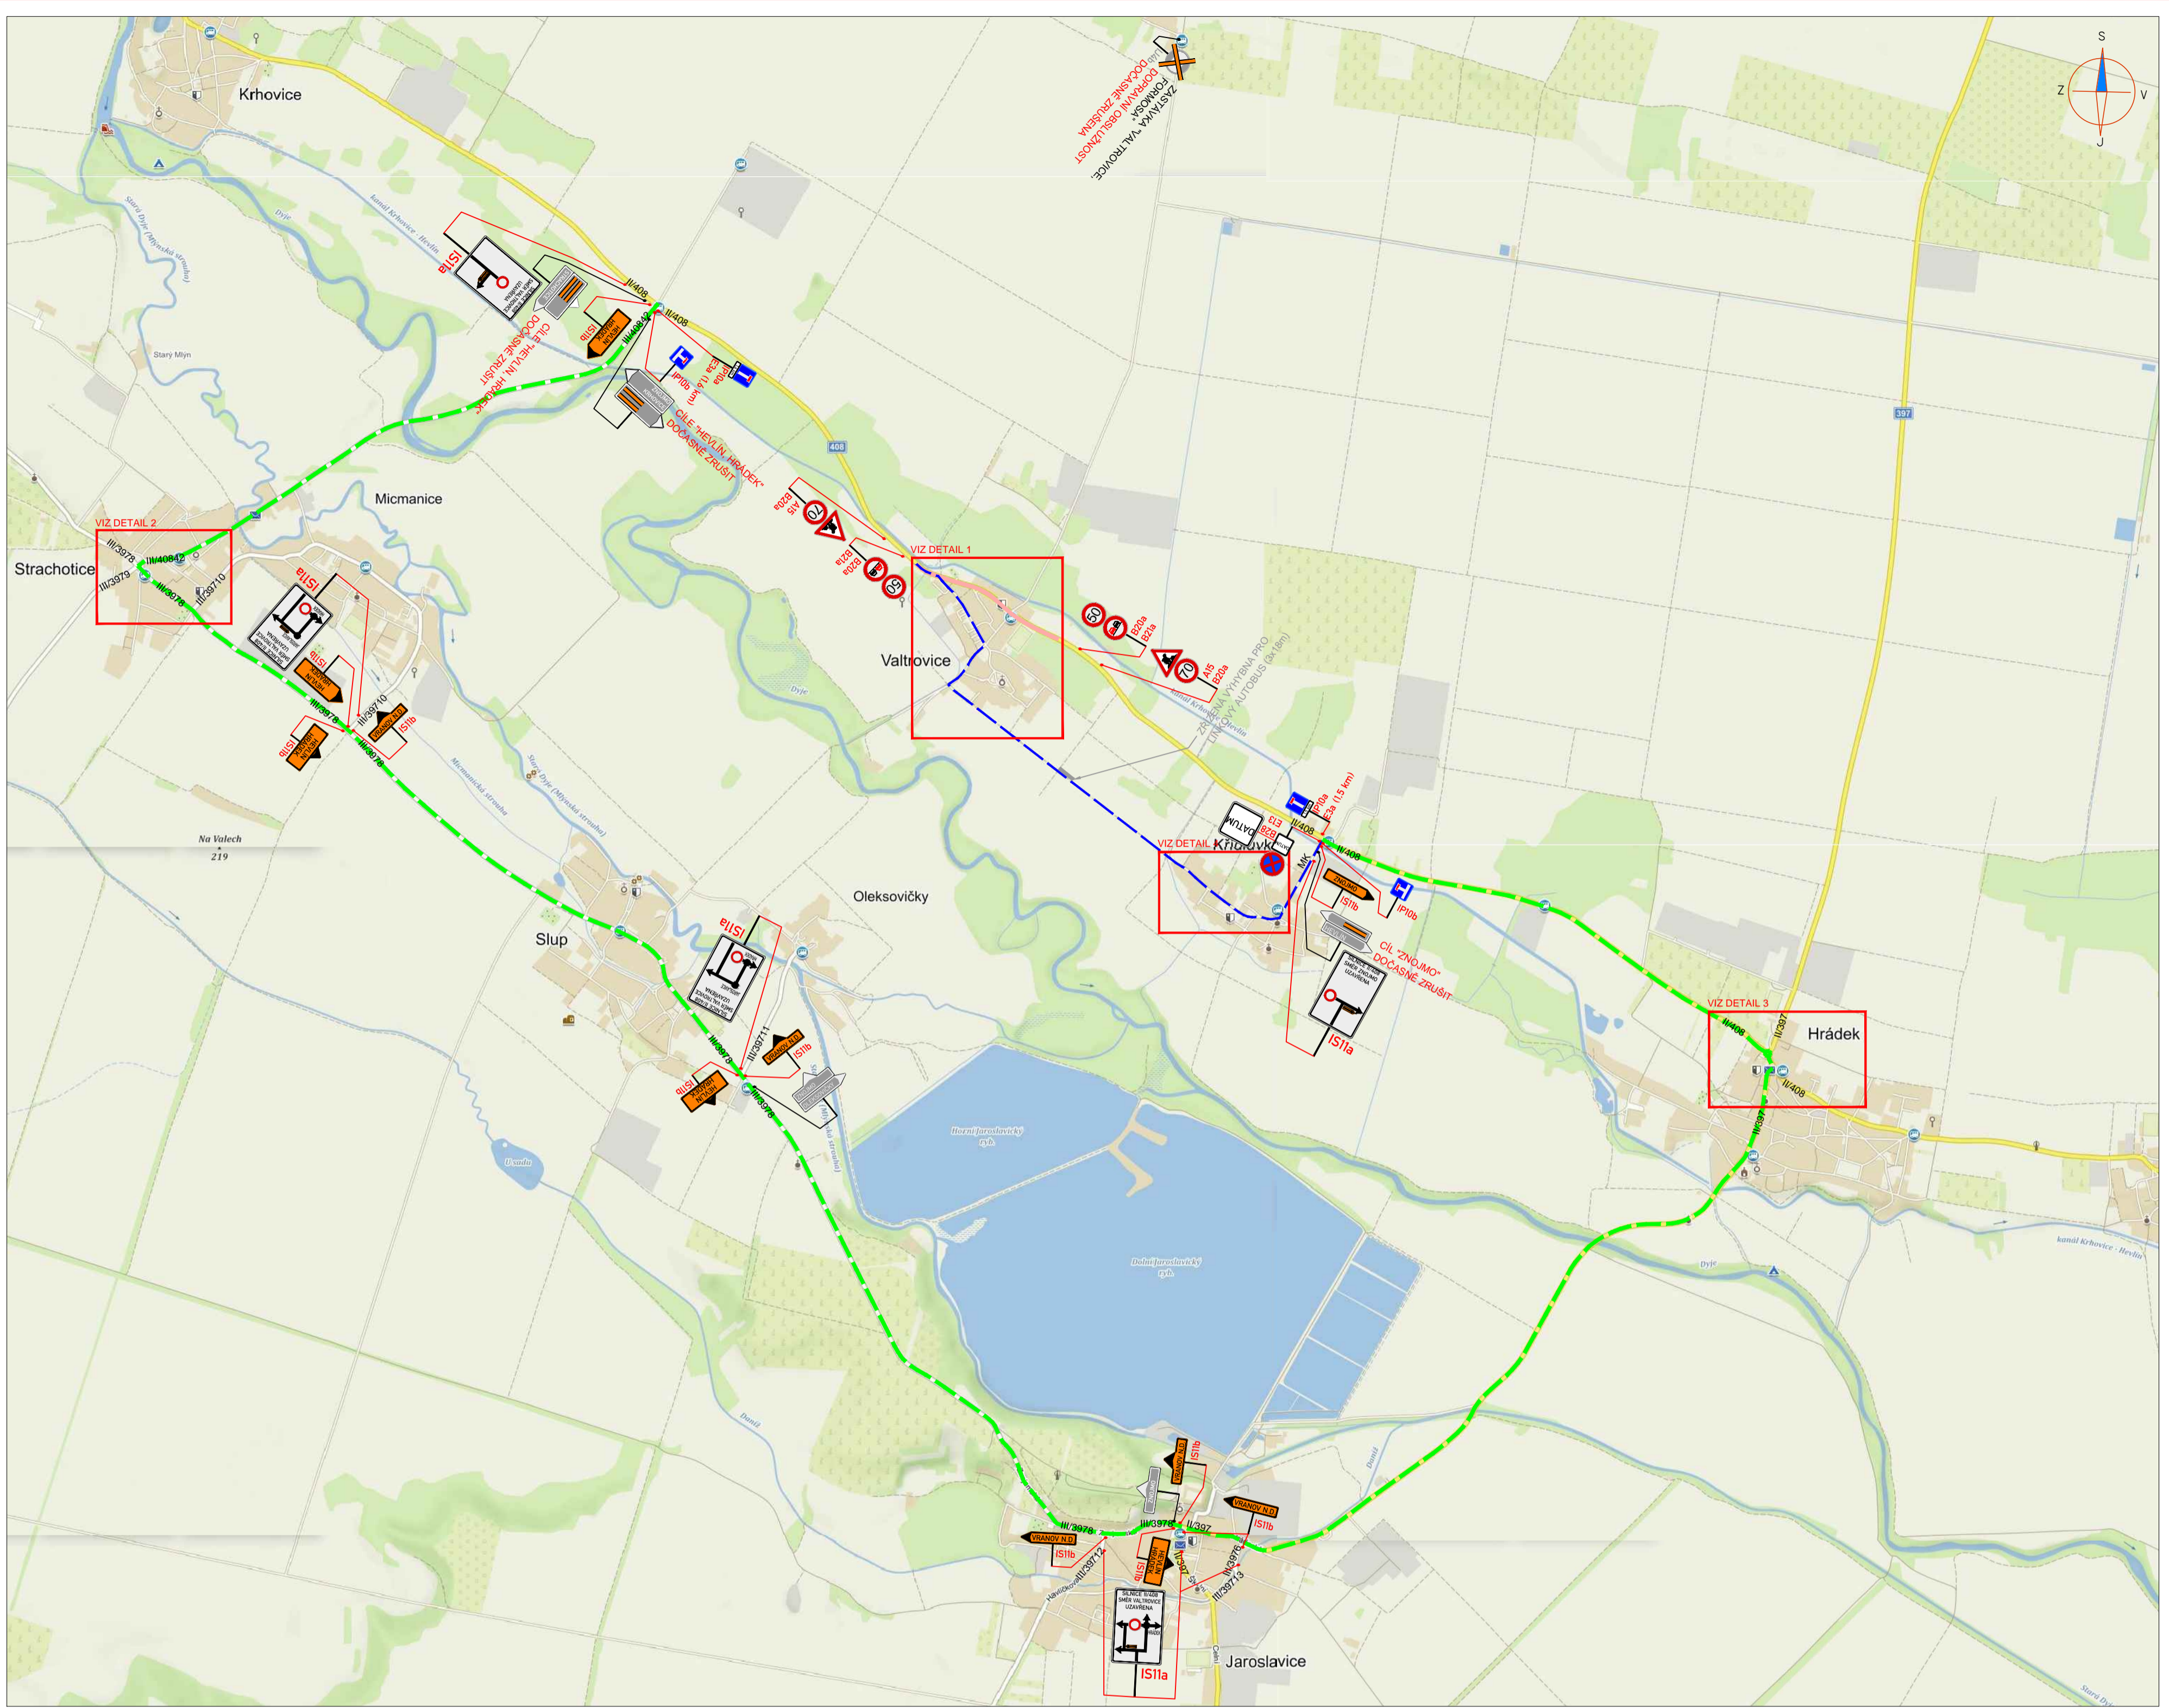

**LEGENDA:**

	PŘECHODNÉ DOPRAVNÍ ZNAČENÍ		PRACOVNÍ MÍSTO
	STÁVAJÍCÍ DOPRAVNÍ ZNAČENÍ		OBJÍZDNÁ TRASA MIMO LINKOVÝ BUS
	STÁVAJÍCÍ DOPRAVNÍ ZNAČENÍ DOČASNĚ ZRUŠENÉ		OBJÍZDNÁ TRASA PRO LINKOVÝ BUS

**POZNÁMKA:**  
 - Umístění přechodného dopravního značení dle TP 6.66 (Zásady pro označování pracovních míst na pozemních komunikacích)  
 - Stávající dopravní značení v rozporu s přechodnou úpravou provozu bude zneplatněno škrtnutím nebo zakrytím.  
 - Dopravní značení B28 umístěno 7 dní před zahájením stavby.

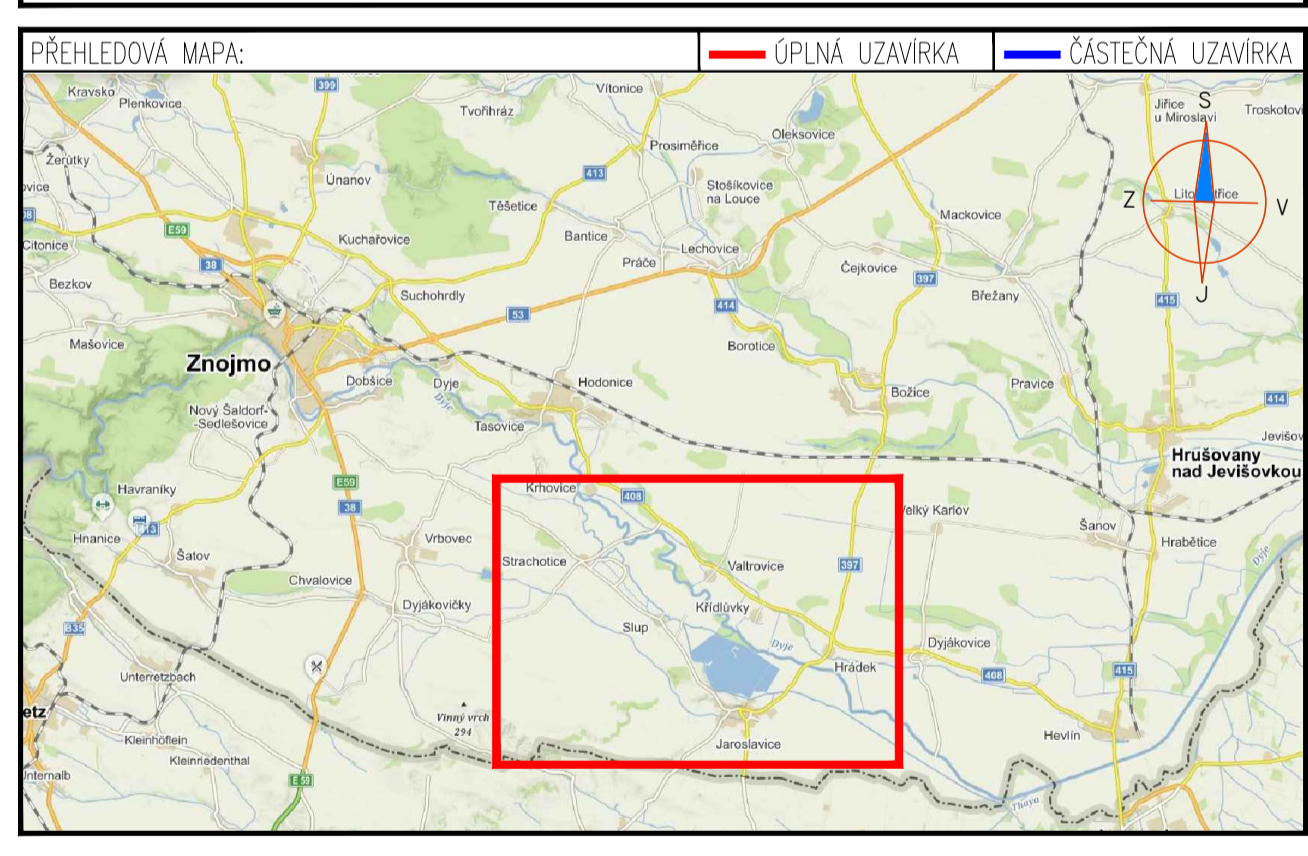

**1.7. - 31.8.2020**

ZNAKOM s.r.o. – ZINGROVA 2694/4, 615 00 BRNO, TEL. 602 593 383, ZNAKOM@ZNAKOM.CZ (PRACOVNÍSTE: RYBNÍČEK 12, 602 00 BRNO)		
Vypracoval: Karel HANÁK podpis: <i>[Signature]</i>	Zodpovědný projektant: Karel HANÁK podpis: <i>[Signature]</i>	
Technická kontrola: Petr BEDNÁŘ podpis: <i>[Signature]</i>	Vedoucí projektanta: Petr BEDNÁŘ podpis: <i>[Signature]</i>	ZNAKOM s.r.o., ZINGROVA 2694/4, 615 00 BRNO
Místo: VALTROVICE Silnice: II/408 Staničení Gseku: KM 83,321 – KM 83,986 Akce:	Cílova zak.: 20200560 Formát: 594x980 Datum: 1.4.2020 Číslo přílohy:	2
Obsah: PŘECHODNÉ DOPRAVNÍ ZNAČENÍ		